

# Planzeichen

## Bauweise, Baulinien, Baugrenzen, Stellung der baulichen Anlagen


--- Baugrenze

## Sonstige Planzeichen

-  Umgrenzung der Flächen für Nutzungsbeschränkungen oder für Vorkehrungen zum Schutz gegen schädliche Umwelteinwirkungen im Sinne des Bundesimmissionsschutzgesetzes - Lärmpegelbereich III tags/IV nachts
-  Umgrenzung der Flächen, bei deren Bebauung besondere bauliche Vorkehrungen gegen äußere Einwirkungen oder bei denen besondere bauliche Sicherungsmaßnahmen gegen Naturgewalten erforderlich sind/Grundwasser sowie Gebiet, das bei "Hochwasserereignissen mit niedriger Wahrscheinlichkeit oder bei Extremereignissen" (HQ extrem) überflutet wird
-  Grenze des räumlichen Geltungsbereichs der Satzung

Jegliche Änderung, Vervielfältigung oder Weitergabe der Daten bedürfen der Zustimmung der Kappis Ingenieure GmbH oder des Auftraggebers.

Für nachrichtlich übernommene Einträge (z. B. Leitungstrassen, Katastergrundlagen) wird keine Gewähr übernommen. Lage und Vollständigkeit sind vor Nutzung zu überprüfen.

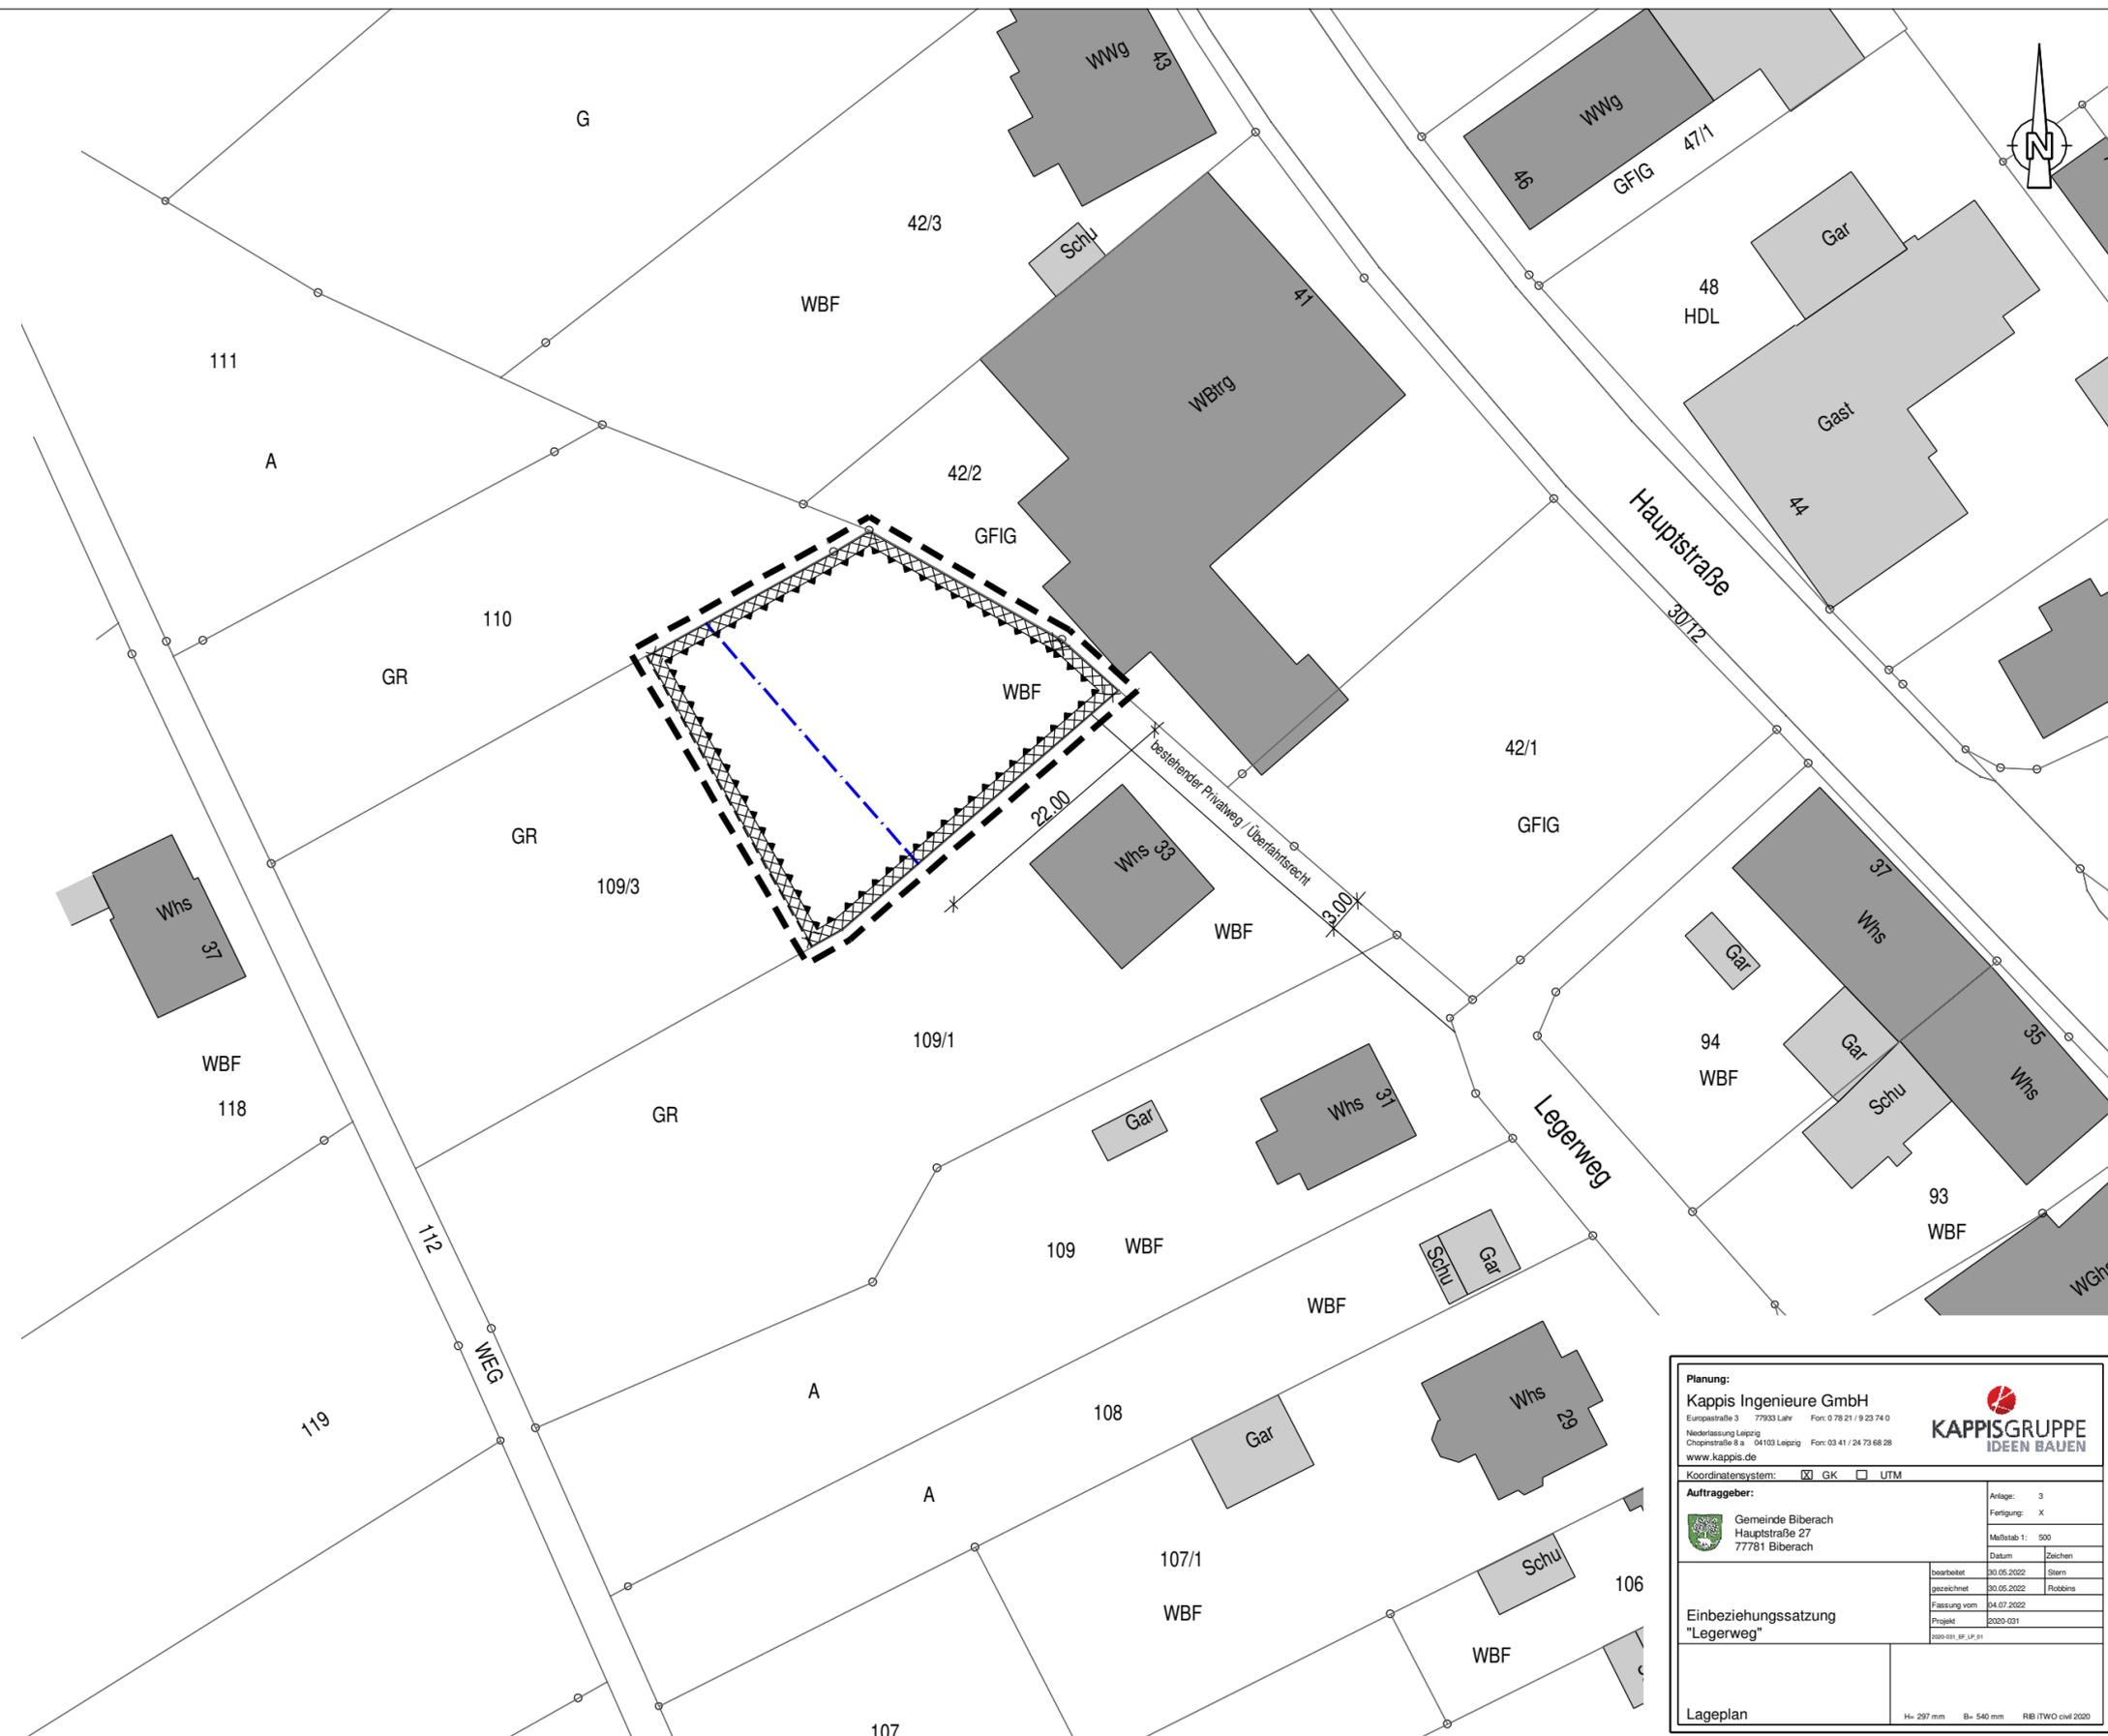

<b>Planung:</b> Kappis Ingenieure GmbH Europastraße 3 77933 Lahr Fon: 0 78 21 / 9 23 74 0 Niederlassung Leipzig Choppenstraße 8 a - 04103 Leipzig Fon: 03 41 / 24 73 68 29 www.kappis.de			
Koordinatensystem: <input checked="" type="checkbox"/> GK <input type="checkbox"/> UTM		Anlage: 3 Fertigung: X	
<b>Auftraggeber:</b> Gemeinde Biberach Hauptstraße 27 77781 Biberach		Mettab 1: 500 Datum: Zeichen:	
<b>Einbeziehungssatzung</b> "Legerweg"		bearbeitet: 30.05.2022 Stern gezeichnet: 30.05.2022 Robbins Fassung vom: 04.07.2022 Projekt: 2020-031 000-031_IP_LP_01	
Lageplan		H= 297 mm B= 540 mm RB ITWO civil 2020	