


# BIBERACH

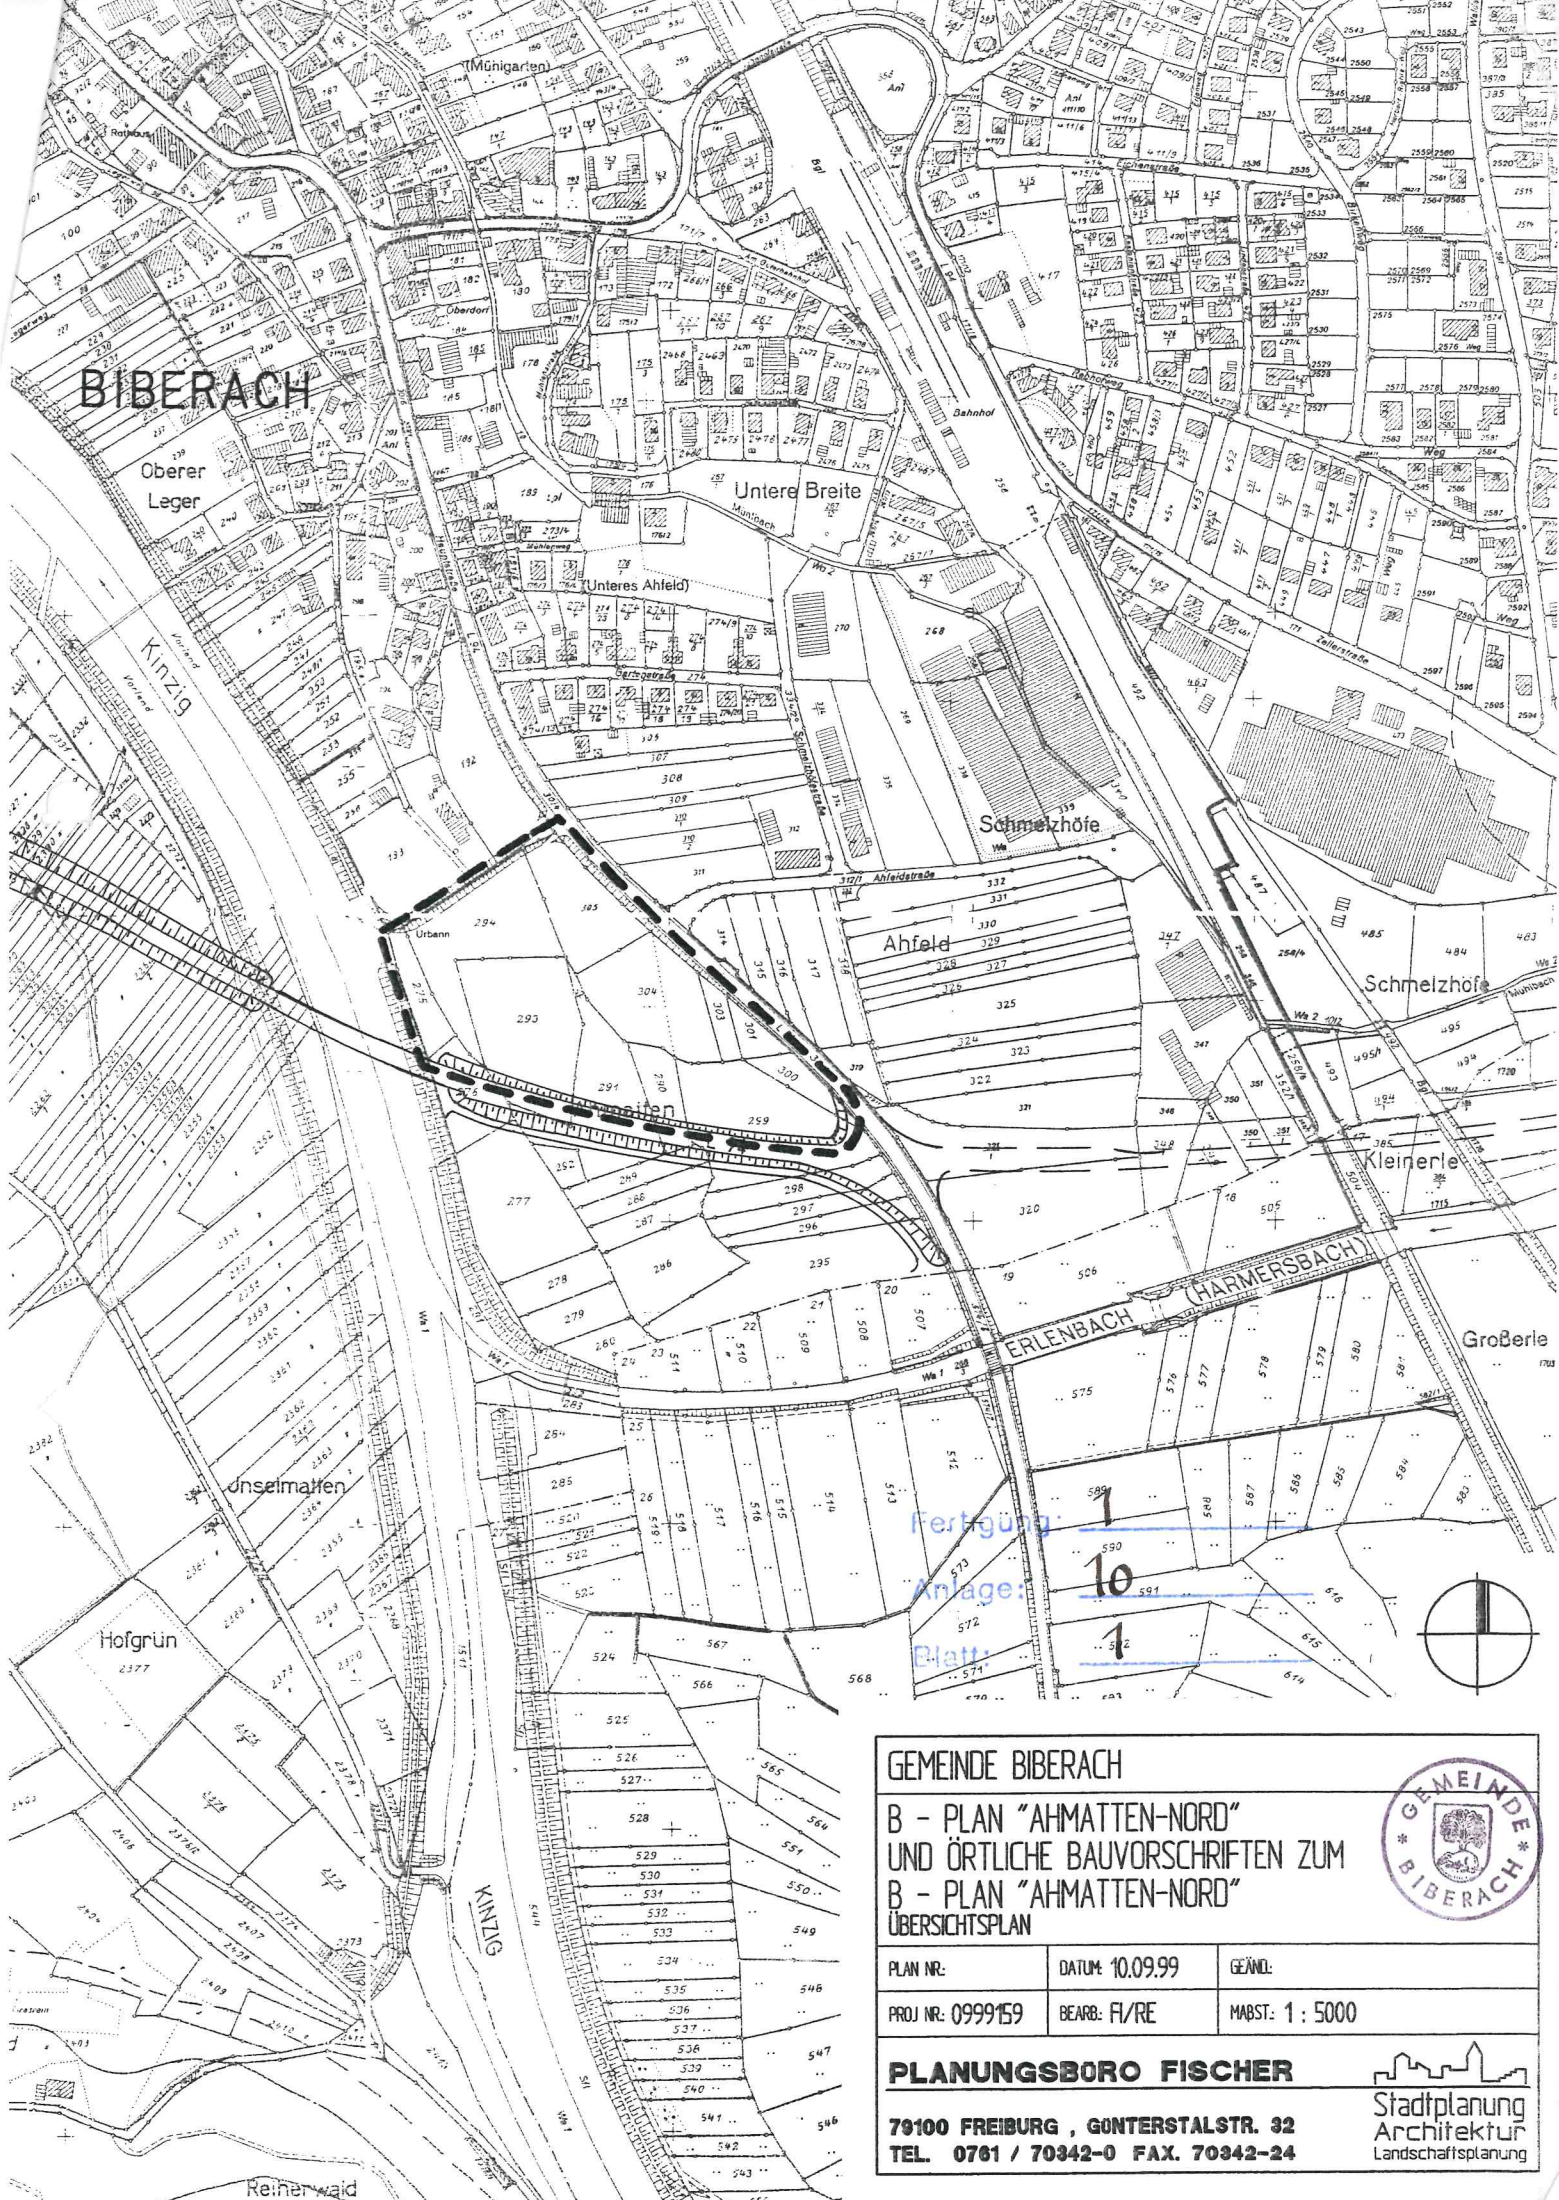

Fertigung: 1  
 Anlage: 10  
 Blatt: 1



<b>GEMEINDE BIBERACH</b> B - PLAN "AHMATTEN-NORD" UND ÖRTLICHE BAUVORSCHRIFTEN ZUM B - PLAN "AHMATTEN-NORD" ÜBERSICHTSPLAN			
PLAN NR.:	DATUM: 10.09.99	GEÄND.:	
PROJ. NR.: 0999/59	BEARB.: FI/RE	MAßST.: 1 : 5000	
<b>PLANUNGSBÜRO FISCHER</b> 79100 FREIBURG , GÜNTERSTALSTR. 32 TEL. 0761 / 70342-0 FAX. 70342-24			Stadtplanung Architektur Landschaftsplanung