


Höhenplan ACHSE_1 Maßstab 1:250/25

km 1+135,96
TS = 192,79 m

km 1+000,00
TS = 191,88 m

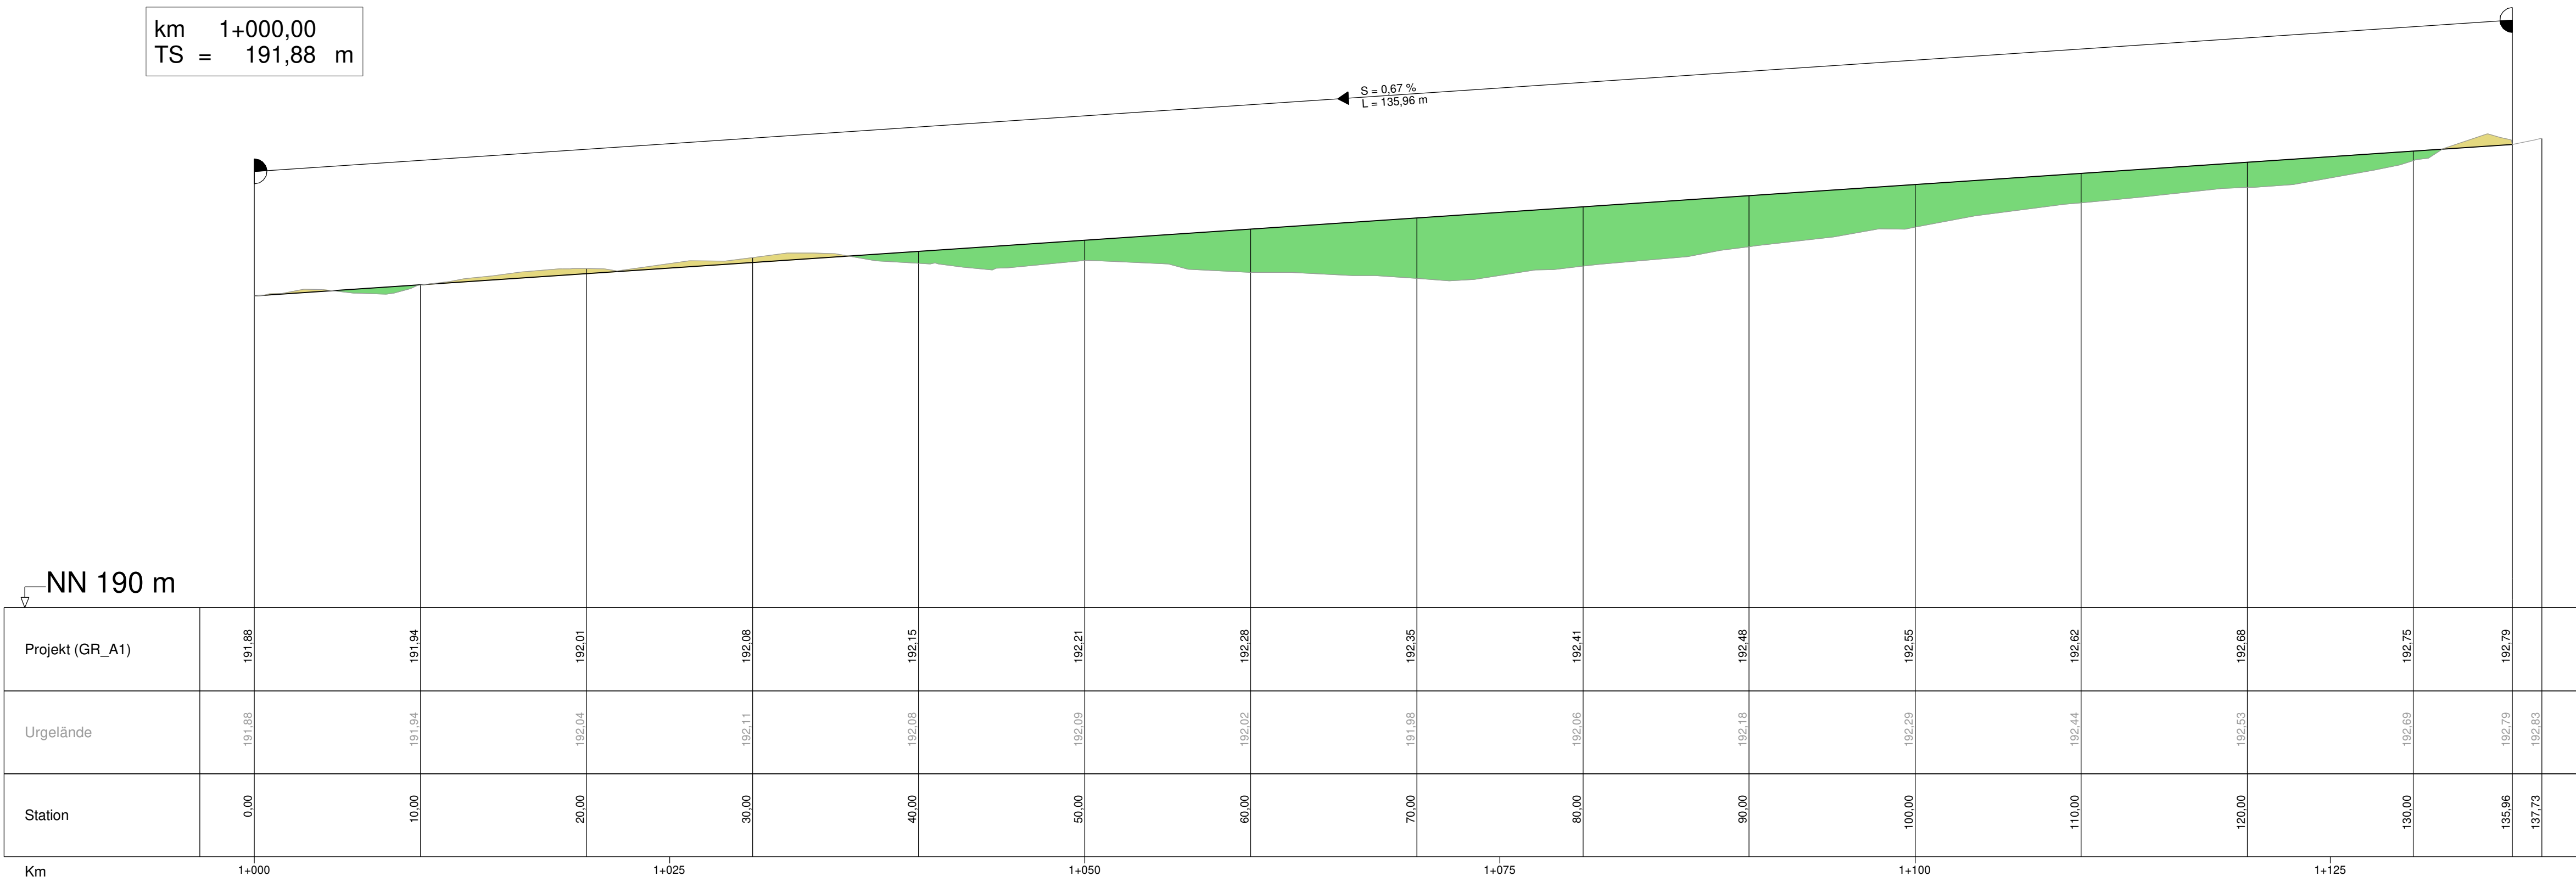

↙ NN 190 m

Projekt (GR_A1)	191,88	191,94	192,01	192,08	192,15	192,21	192,28	192,35	192,41	192,48	192,55	192,62	192,68	192,75	192,79	
Urgelände	191,88	191,94	192,04	192,11	192,08	192,09	192,02	191,98	192,06	192,18	192,29	192,44	192,53	192,69	192,79	192,83
Station	0,00	10,00	20,00	30,00	40,00	50,00	60,00	70,00	80,00	90,00	100,00	110,00	120,00	130,00	135,96	137,73
Km	1+000		1+025		1+050		1+075		1+100		1+125					

Rechtskurve Krümmungsband Maßstab 5/R (cm) Linkscurve	0,00	R=∞ L=6,12	6,12	R=400 L=12,43	18,55	R=∞ L=24,11	42,66	R=50 L=8,22	50,88	R=∞ L=86,85	137,73
--	------	---------------	------	------------------	-------	----------------	-------	----------------	-------	----------------	--------

Planung:
Kappis Ingenieure GmbH
 Europastraße 3 77933 Lahr Fon: 0 78 21 / 9 23 74 0
 Niederlassung Leipzig Chopinstraße 8 a 04103 Leipzig Fon: 03 41 / 24 73 68 28
 www.kappis.de

ÄNDERUNGSVERZEICHNIS

INDEX	DATUM	GEGENSTAND DER ÄNDERUNGEN

Auftraggeber:

 Gemeinde Biberach
 Hauptstraße 27
 77781 Biberach

Anlage: 8
 Fertigung:
 Maßstab 1: 250/25

Datum	Zeichen
bearbeitet 27.03.2020	Richter
gezeichnet 27.03.2020	Robbins
Fassung vom 27.03.2020	
Projekt 2016-039	
2016-039_EP_HP_ACHSE1_01	

Bebauungsplan "Mühlenweg"

Entwurfsplanung:

Höhenplan ACHSE_1
 Station 1+000,00 - 1+137,73

H=850 mm B=297 mm RIB iTWO civil 2019